


PERFIL LONGITUDINAL DE LA ACOMETIDA DE ALCANTARILLADO EN GALERÍA.
DATOS MÍNIMOS A APORTAR EN PROYECTO

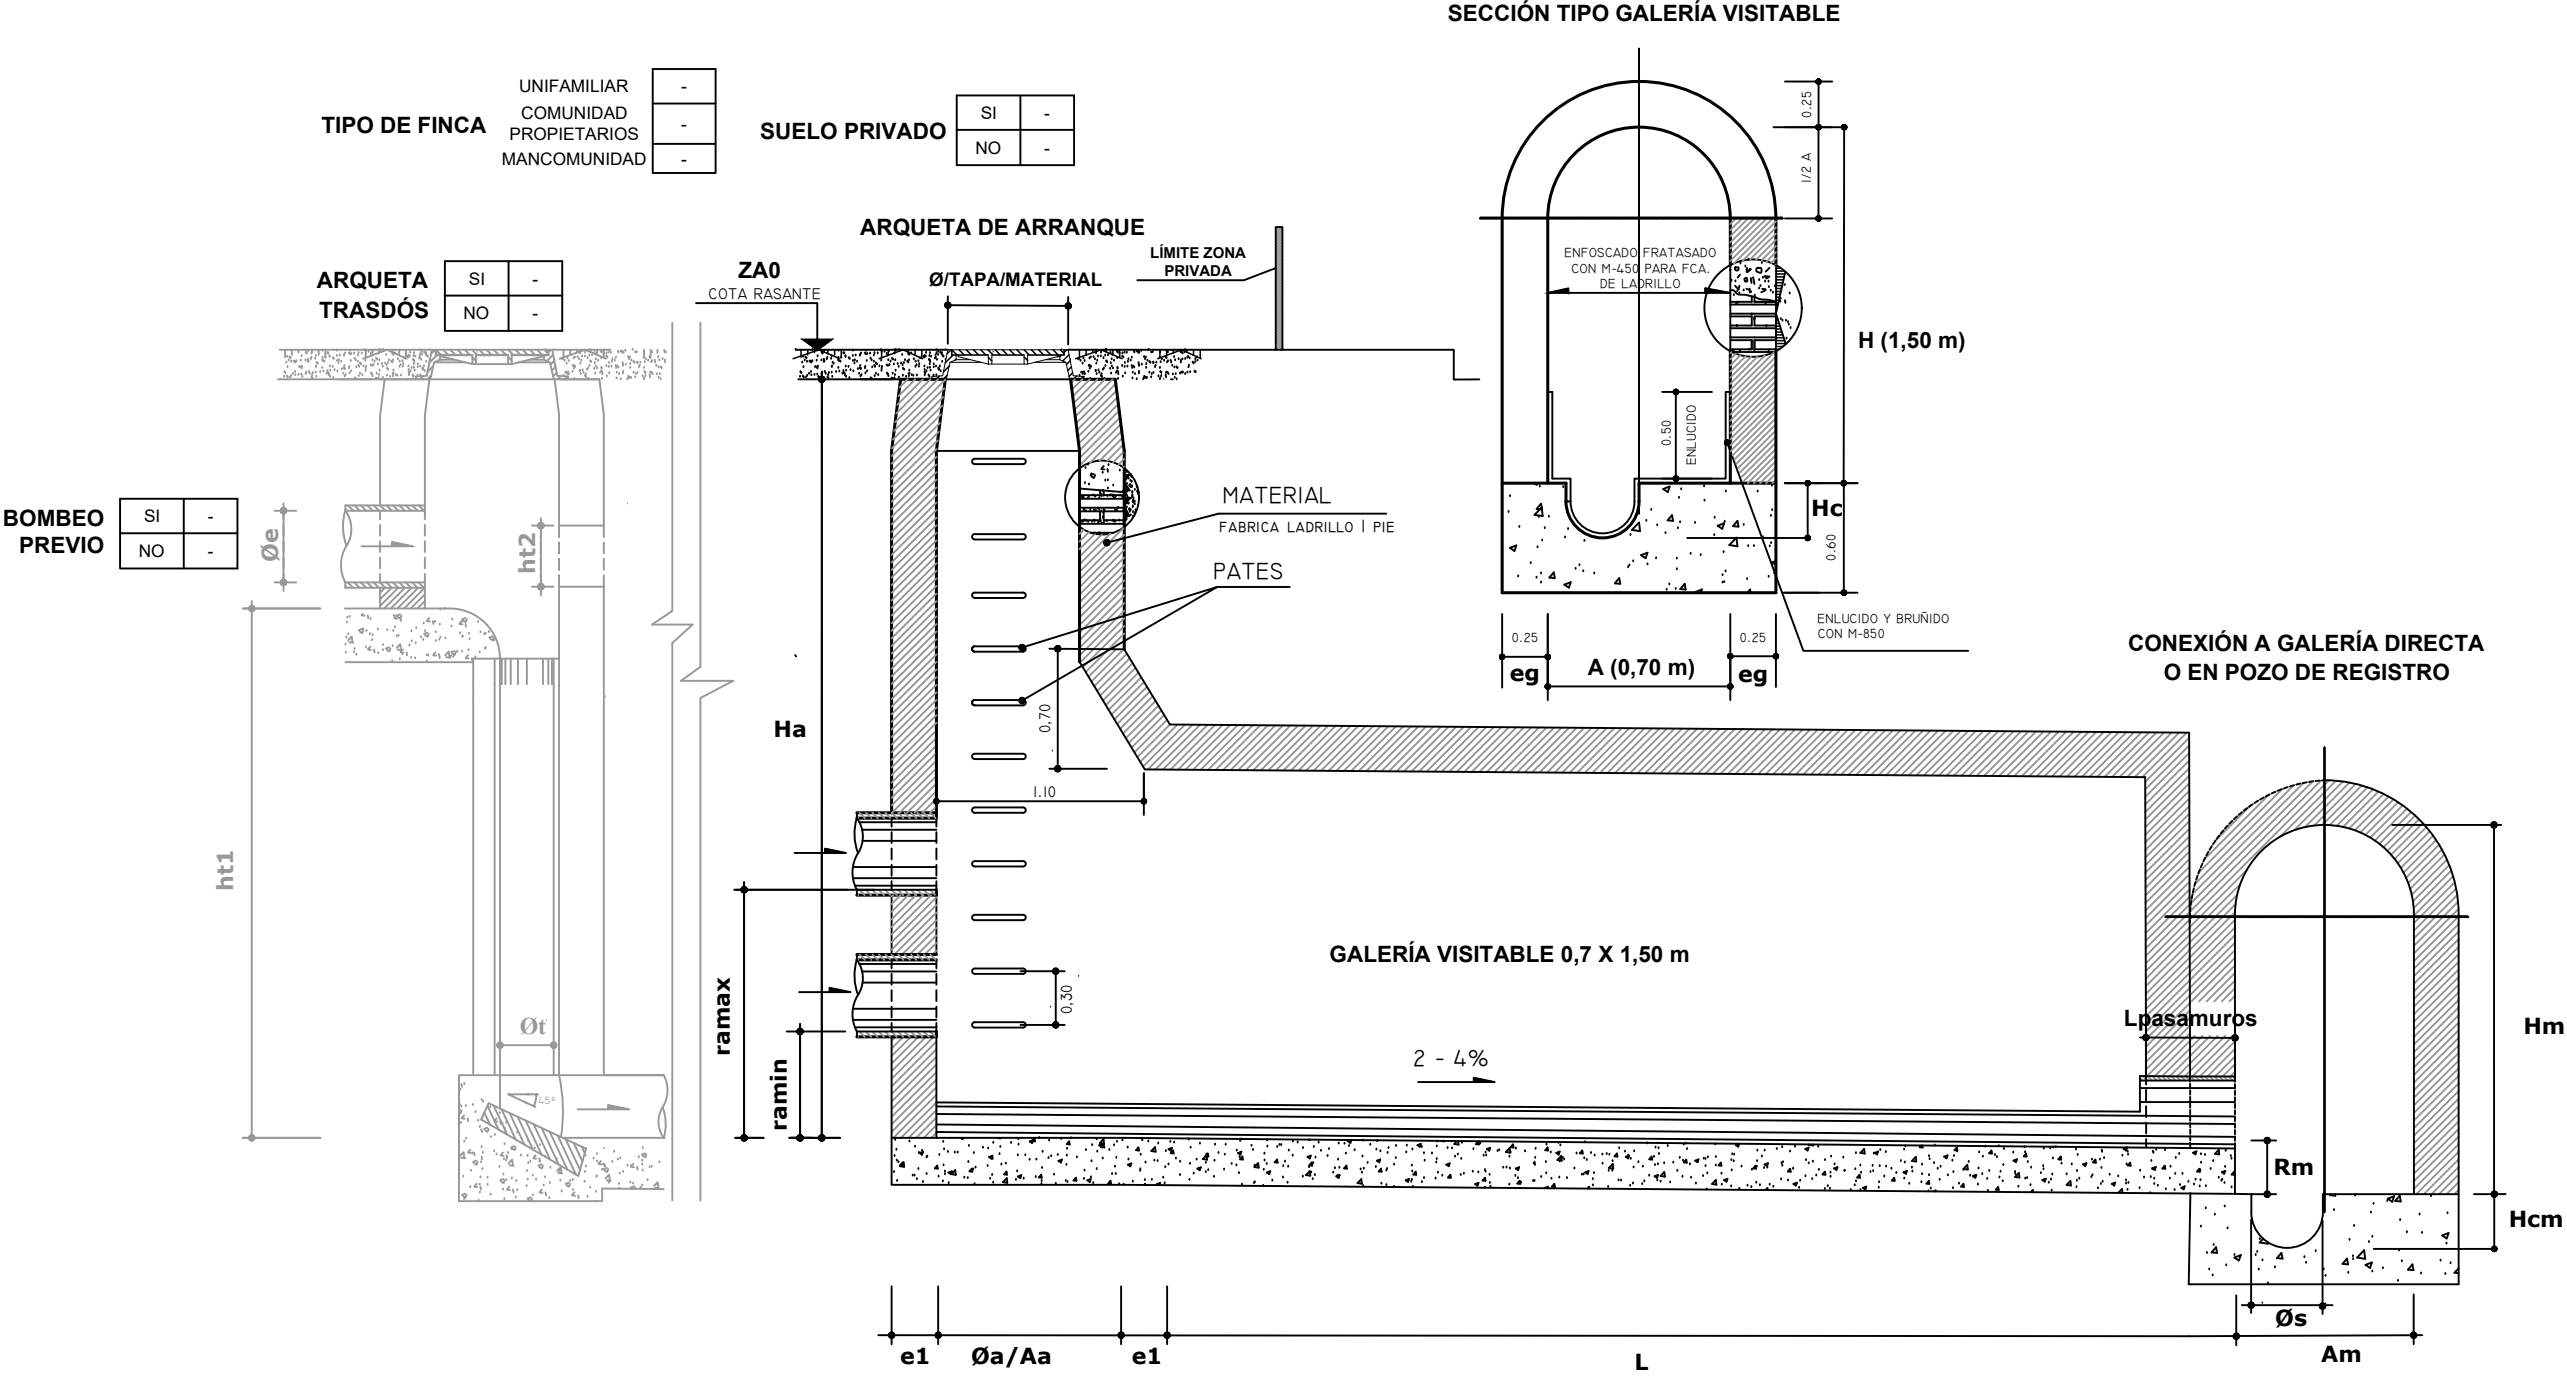

ARQUETA DE ARRANQUE	
UBICACIÓN ZONA USO COMÚN (SI / NO)	-
COTA TAPA (ZA0 m)	-
PROFUNDIDAD Ha(m)	-
ANCHO Aa(m)	-
ESPESOR PARED (e1)	-
RESALTO MIN RED INTERIOR ra max (m)	-
RESALTO MAX RED INTERIOR ra min (m)	-

GALERÍA / ALBAÑAL (CONDUCCIÓN)	
MATERIAL CORREAGUAS (PVCU, SN8, H-135, GRES,...)	-
MATERIAL GALERÍA (Fabrica Ladrillo 1 PIE)	-
SECCIÓN GALERÍA A X H (mm)	-
LONGITUD L (m)	-
PENDIENTE (%)	-

GALERÍA	
SECCIÓN ENTRADA Am X Hm (m)	-
ESPESOR PARED eg(m)	-
ALTURA AL CORREAGUAS Hc (m)	-
DN COLECTOR MUNICIPAL øs (mm)	-
RESALTO Rm (Desde semisección)	-